

Общество с ограниченной ответственностью
«АЗИМУТ-НОВ»

**ПРОЕКТ МЕЖЕВАНИЯ ТЕРРИТОРИИ
ЗЕМЕЛЬНОГО УЧАСТКА ПОД ОБЪЕКТ:
«ПЛОЩАДЬ МИРА В ГОРОДЕ СЕВЕРОУРАЛЬСКЕ»**

11-2020/ПМТ

Генеральный директор _____ Г.А.Новоселова

Екатеринбург
2020

СТРУКТУРА ПРОЕКТА

№ п/п	Название документа	Характерис тика
ПРОЕКТ МЕЖЕВАНИЯ ТЕРРИТОРИИ		
Основная (утверждаемая) часть проекта межевания территории		
Текстовая часть		
1	Пояснительная записка	25 листов
Графическая часть		
2	Чертеж межевания территории	М 1:1000
Материалы по обоснованию проекта межевания территории		
Материалы по обоснованию проекта межевания территории		
3	Чертеж межевания территории	М 1:1000

СОДЕРЖАНИЕ
ПРОЕКТА МЕЖЕВАНИЯ ТЕРРИТОРИИ

I. ВВЕДЕНИЕ.....	4
II. ПОЯСНИТЕЛЬНАЯ ЗАПИСКА.....	7
ТАБЛИЦА 1. ПЕРЕЧЕНЬ ОБРАЗУЕМЫХ ЗЕМЕЛЬНЫХ УЧАСТКОВ	8
ТАБЛИЦА 2. ПЕРЕЧЕНЬ КООРДИНАТ ХАРАКТЕРНЫХ ТОЧЕК ГРАНИЦ :ЗУ1	9
ТАБЛИЦА 3. ПЕРЕЧЕНЬ КООРДИНАТ ХАРАКТЕРНЫХ ТОЧЕК ГРАНИЦ :ЗУ2	9
ТАБЛИЦА 4. ПЕРЕЧЕНЬ КООРДИНАТ ХАРАКТЕРНЫХ ТОЧЕК ГРАНИЦ :ЗУ3	10
ТАБЛИЦА 5. ПЕРЕЧЕНЬ КООРДИНАТ ХАРАКТЕРНЫХ ТОЧЕК ГРАНИЦ :1346:ЗУ1	10
ТАБЛИЦА 6. ПЕРЕЧЕНЬ КООРДИНАТ ХАРАКТЕРНЫХ ТОЧЕК ГРАНИЦ :338:ЗУ1	11
ТАБЛИЦА 7. ПЕРЕЧЕНЬ КООРДИНАТ ХАРАКТЕРНЫХ ТОЧЕК ГРАНИЦ :ЗУ4	17
III. ПРОЕКТ МЕЖЕВАНИЯ ТЕРРИТОРИИ. ГРАФИЧЕСКАЯ ЧАСТЬ	26
ЧЕРТЕЖ МЕЖЕВАНИЯ ТЕРРИТОРИИ М 1:1000.....	26
IV. МАТЕРИАЛЫ ПО ОБОСНОВАНИЮ ПРОЕКТА МЕЖЕВАНИЯ ТЕРРИТОРИИ. .	27
ЧЕРТЕЖ МЕЖЕВАНИЯ ТЕРРИТОРИИ М 1:1000.....	27

I. ВВЕДЕНИЕ

Подготовка проекта межевания территории осуществляется применительно к территории земельного участка площадью 1,6363 га, расположенного в квартале с КН 66:60:0904018 в границах улиц Мира, Чайковского, Ленина, Молодежная в городе Североуральске Свердловской области.

Подготовка проекта межевания территории осуществляется для определения местоположения границ образуемых и изменяемых земельных участков под объект «Площадь Мира в городе Североуральске».

В соответствии с п.5.ст.41 Градостроительного кодекса Российской Федерации применительно к территории, в границах которой не предусматривается осуществление деятельности по комплексному и устойчивому развитию территории, а также не планируется размещение линейных объектов, допускается подготовка проекта межевания территории без подготовки проекта планировки территории.

Разрабатываемый проект межевания территории состоит из основной части, которая подлежит утверждению, и материалов по обоснованию этого проекта.

Основная часть проекта межевания территории включает в себя текстовую часть и чертеж межевания территории.

Проект межевания территории разработан по инициативе Администрации Североуральского городского округа на основании:

- Муниципальная программа «Развитие земельных отношений и градостроительная деятельность в Североуральском городском округе» на 2020 – 2025 годы, утвержденная Постановлением Администрации Североуральского городского округа от 30.09.2019 № 998;

- Решение Думы Североуральского городского округа от 25 декабря 2019 № 70 «Об бюджете Североуральского городского округа на 2020 год и плановый период 2021 и 2022 годов»;

- Постановление Администрации Североуральского городского округа от 26.11.2020 № 1062 «О подготовке проекта межевания территории объекта «Площадь Мира в городе Североуральске»;

- Техническое задание на выполнение работ формированию земельного участка под объект «Площадь Мира в городе Североуральске».

Документация по планировке территории выполнена в соответствии с требованиями законодательства Российской Федерации:

- Градостроительный кодекс Российской Федерации (в действующей редакции);

- Земельный кодекс Российской Федерации (в действующей редакции);
- СП 42.13330.2016. Свод правил. Градостроительство. Планировка и застройка городских и сельских поселений. Актуализированная редакция СНиП 2.07.01-89*" (утв. Приказом Минстроя России от 30.12.2016 № 1034/пр);
- Приказ Минстроя России от 25.04.2017 № 742/пр "О Порядке установления и отображения красных линий, обозначающих границы территорий, занятых линейными объектами и (или) предназначенных для размещения линейных объектов" (Зарегистрировано в Минюсте России 26.05.2017 № 46858);
- Федеральный закон от 18.06.2001 № 78-ФЗ «О землеустройстве»;
- Федеральный закон от 24.07.2007 № 221-ФЗ «О кадастровой деятельности»;
- Федеральный закон от 13.07.2015 № 218-ФЗ «О государственной регистрации недвижимости»;
- Федеральный закон от 29.07.2017 № 280-ФЗ «О внесении изменений в отдельные законодательные акты Российской Федерации в целях устранения противоречий в сведениях государственных реестров и установления принадлежности земельного участка к определенной категории земель»;
- Федеральный закон от 31 декабря 2017 года № 507-ФЗ «О внесении изменений в Градостроительный кодекс Российской Федерации и отдельные законодательные акты Российской Федерации»;
- Закон РФ от 21.07.1993 № 5485-1 «О государственной тайне»;
- Указ Президента РФ от 30.11.1995 № 1203 «Об утверждении Перечня сведений, отнесенных к государственной тайне».
- Постановление Правительства РФ от 12.04.2012 № 289 «О федеральной государственной информационной системе территориального планирования»;
- Постановление Правительства РФ 31.12.2015 № 1532 «Об утверждении Правил предоставления документов, направляемых или предоставляемых в соответствии с частями 1, 3 - 13, 15 статьи 32 Федерального закона «О государственной регистрации недвижимости» в федеральный орган исполнительной власти (его территориальные органы), уполномоченный Правительством Российской Федерации на осуществление государственного кадастрового учета, государственной регистрации прав, ведение Единого государственного реестра недвижимости и предоставление сведений, содержащихся в Едином государственном реестре недвижимости»;
- Постановление Правительства РФ от 30.07.2009 № 621 «Об утверждении формы карты (плана) объекта землеустройства и требований к ее составлению»;

- Приказ Минрегиона России от 02.04.2013 № 127 «Об утверждении требований к структуре и форматам информации, составляющей информационный ресурс федеральной государственной информационной системы территориального планирования»;

- Приказ Минэкономразвития России от 17.03.2008 № 01 «Об утверждении Перечня сведений, подлежащих засекречиванию, Министерства экономического развития Российской Федерации», с изменениями, внесенными приказом Минэкономразвития России от 25.07.2014 № 456-дсп;

- Приказ Минэкономразвития России от 03.06.2011 № 267 «Об утверждении порядка описания местоположения границ объектов землеустройства»;

- Приказ Минэкономразвития России от 01.09.2014 № 540 «Об утверждении классификатора видов разрешенного использования земельных участков»;

- Приказ Росреестра от 01.08.2014 № П/369 «О реализации информационного взаимодействия при ведении государственного кадастра недвижимости в электронном виде».

- Генеральный план города Североуральска, утвержденный Решением Думы Североуральского городского округа от 21.12.2012 №151;

- Правила землепользования и застройки Североуральского городского округа, утвержденные Решением Думы Североуральского городского округа от 21.12.2012 № 152.

Проект выполнен с учетом внесения изменений в Генеральный план города Североуральска и Правила землепользования и застройки города Североуральска.

При подготовке проекта межевания территории определение местоположения границ образуемых земельных участков осуществлено в соответствии с действующими градостроительными регламентами и нормами отвода земельных участков для конкретных видов деятельности, иными требованиями к образуемым и изменяемым земельным участкам, установленными федеральными законами и законами субъектов Российской Федерации, техническими регламентами, а также сводами правил.

Чертежи выполнены на топографическом плане масштаба 1:1000.

В соответствии с п.3, ст.41_1 Градостроительного кодекса Российской Федерации координирование поворотных точек земельных участков предусмотрено в системе координат МСК-66 (местная система координат Свердловской области) – системе координат, используемой для ведения Единого государственного реестра недвижимости.

На участке проектирования отсутствуют территории объектов культурного наследия регионального и местного значения и особо охраняемые природные территории.

II. ПОЯСНИТЕЛЬНАЯ ЗАПИСКА

В результате процесса межевания территории предполагается образование земельного участка (:ЗУ4) на всю территорию проектирования площадью 1,6363 га в несколько этапов.

Первый этап предполагает:

- образование трех земельных участков из земель, находящихся в муниципальной собственности (:ЗУ1, :ЗУ2, :ЗУ3);
- образование двух земельных участков путем раздела с сохранением земельных участков, раздел которых осуществлен, в измененных границах (:338:ЗУ1, :1346:ЗУ1).

На втором этапе предполагается образование земельного участка (:ЗУ4) путем объединения ранее образованных земельных участков (:ЗУ1+:ЗУ2+:ЗУ3+:338:ЗУ1+:1346:ЗУ1).

Перечень и сведения о площади образуемых земельных участков, а также вид разрешенного использования образуемых земельных участков приведены в таблице 1 «Перечень образуемых земельных участков».

На чертеже межевания территории отображены границы образуемых земельных участков, условные номера образуемых земельных участков.

Перечень координат характерных точек границ образованных земельных участков приведен в таблицах 2-7.

Таблица 1. Перечень образуемых земельных участков

№ п/п	Обозначение	Категория земель	Адрес, месторасположение	Вид разрешенного использования	Площадь, км.м	Способ образования	Примечание
1	2	3	4	5	6	7	8
1	:ЗУ1	Земли населенных пунктов	обл. Свердловская, г. Североуральск	Земельные участки (территории) общего пользования (Код 12.0)	10492	Образование из земель, находящихся в муниципальной собственности	Координаты см.таблицу2
2	:ЗУ2	Земли населенных пунктов	обл. Свердловская, г. Североуральск	Земельные участки (территории) общего пользования (Код 12.0)	176	Образование из земель, находящихся в муниципальной собственности	Координаты см.таблицу3
3	:ЗУ3	Земли населенных пунктов	обл. Свердловская, г. Североуральск	Земельные участки (территории) общего пользования (Код 12.0)	121	Образование из земель, находящихся в муниципальной собственности	Координаты см.таблицу4
4	:338:ЗУ1	Земли населенных пунктов	обл. Свердловская, г. Североуральск	Земельные участки (территории) общего пользования (Код 12.0)	4175	Раздел земельного участка с КН 66:60:0904018:338 (с сохранением в измененных границах)	Изм.ВРИ Координаты см.таблицу5
5	:1346:ЗУ1	Земли населенных пунктов	обл. Свердловская, г. Североуральск	Земельные участки (территории) общего пользования (Код 12.0)	1399	Раздел земельного участка с КН 66:60:0904018:1346 (с сохранением в измененных границах)	Изм.ВРИ Координаты см.таблицу6
6	:ЗУ4	Земли населенных пунктов	обл. Свердловская, г. Североуральск	Земельные участки (территории) общего пользования (Код 12.0)	16363	Объединение земельных участков (:ЗУ1+:ЗУ2+:ЗУ3+:338:ЗУ1+:1346:ЗУ1)	Координаты см.таблицу7

Таблица 2. Перечень координат характерных точек границ :ЗУ1

Координаты :ЗУ1		
№п/п	х	у
1	759956.18	1494637.91
2	759953.66	1494639.53
8	759937.54	1494614.58
9	759957.36	1494601.77
10	759975.47	1494629.80
11	760013.97	1494604.48
12	760014.14	1494601.71
13	760019.65	1494617.59
14	760078.68	1494709.99
15	760084.20	1494714.83
16	760087.10	1494715.93
17	760082.58	1494720.05
18	760054.75	1494737.98
19	760052.95	1494735.16
20	760046.84	1494739.03
21	760048.69	1494741.89
22	760022.12	1494759.01
23	760012.46	1494765.10
24	760003.15	1494751.00
25	759937.06	1494793.38
26	759933.18	1494787.34
27	759938.97	1494783.68
6	760005.49	1494739.82
7	760016.99	1494732.24
1	759956.18	1494637.91
28	760022.66	1494739.81
29	760026.55	1494745.60
30	760028.20	1494748.14
31	760025.37	1494750.08
32	760023.62	1494747.53
33	760019.72	1494741.81
28	760022.66	1494739.81

Таблица 3. Перечень координат характерных точек границ :ЗУ2

Координаты :ЗУ2		
№п/п	х	у
34	760034.98	1494585.81
35	760039.09	1494583.19

36	760042.61	1494588.71
37	760040.58	1494589.98
38	760042.66	1494593.32
39	760044.72	1494592.02
40	760050.82	1494601.59
41	760049.24	1494602.59
42	760053.19	1494608.80
43	760054.77	1494607.80
44	760058.99	1494614.41
45	760058.28	1494616.01
46	760059.20	1494617.56
47	760058.67	1494617.94
48	760061.65	1494622.57
49	760062.19	1494622.31
50	760063.04	1494623.59
51	760064.84	1494623.60
52	760066.93	1494626.88
53	760069.74	1494632.51
54	760066.16	1494632.46
55	760036.15	1494586.05
34	760034.98	1494585.81

Таблица 4. Перечень координат характерных точек границ :ЗУЗ

Координаты :ЗУЗ		
№п/п	х	у
56	760086.10	1494653.41
57	760084.43	1494657.48
58	760110.23	1494697.54
59	760108.05	1494699.33
60	760098.24	1494684.18
61	760083.29	1494659.18
56	760086.10	1494653.41

Таблица 5. Перечень координат характерных точек границ :1346:ЗУ1

Координаты :1346:ЗУ1		
№п/п	х	у
1	759956.18	1494637.91
2	759953.66	1494639.53
3	759957.33	1494647.85
4	759959.41	1494654.74
5	759953.18	1494658.68

6	760005.49	1494739.82
7	760016.99	1494732.24
1	759956.18	1494637.91

Таблица 6. Перечень координат характерных точек границ :338:ЗУ1

Координаты :338:ЗУ1		
№п/п	х	у
16	760087.10	1494715.93
62	760092.61	1494711.87
63	760101.37	1494704.81
59	760108.05	1494699.33
60	760098.24	1494684.18
61	760083.29	1494659.18
56	760086.10	1494653.41
64	760082.04	1494650.00
65	760077.27	1494650.03
66	760071.24	1494640.56
67	760073.28	1494636.73
53	760069.74	1494632.51
54	760066.16	1494632.46
55	760036.15	1494586.05
34	760034.98	1494585.81
68	760030.71	1494588.42
69	760028.41	1494591.34
70	760018.57	1494599.53
12	760014.14	1494601.71
13	760019.65	1494617.59
14	760078.68	1494709.99
15	760084.20	1494714.83
16	760087.10	1494715.93
71	760068.60	1494645.77
72	760068.56	1494645.94
73	760068.49	1494646.10
74	760068.39	1494646.24
75	760068.26	1494646.37
76	760068.12	1494646.47
77	760067.96	1494646.54
78	760067.79	1494646.58
79	760067.62	1494646.60
80	760067.45	1494646.58
81	760067.28	1494646.54

ПРОЕКТ МЕЖЕВАНИЯ ТЕРРИТОРИИ

82	760067.12	1494646.47
83	760066.98	1494646.37
84	760066.85	1494646.24
85	760066.75	1494646.10
86	760066.68	1494645.94
87	760066.64	1494645.77
88	760066.62	1494645.60
89	760066.64	1494645.43
90	760066.68	1494645.26
91	760066.75	1494645.10
92	760066.85	1494644.96
93	760066.98	1494644.83
94	760067.12	1494644.73
95	760067.29	1494644.66
96	760067.46	1494644.62
97	760067.63	1494644.60
98	760067.80	1494644.62
99	760067.97	1494644.66
100	760068.12	1494644.73
101	760068.26	1494644.83
102	760068.39	1494644.96
103	760068.49	1494645.10
104	760068.56	1494645.26
105	760068.60	1494645.43
106	760068.62	1494645.60
71	760068.60	1494645.77
107	760061.06	1494656.72
108	760061.02	1494656.89
109	760060.95	1494657.05
110	760060.85	1494657.19
111	760060.72	1494657.32
112	760060.58	1494657.42
113	760060.42	1494657.49
114	760060.25	1494657.53
115	760060.08	1494657.55
116	760059.91	1494657.53
117	760059.74	1494657.49
118	760059.58	1494657.42
119	760059.44	1494657.31
120	760059.31	1494657.18
121	760059.21	1494657.04
122	760059.14	1494656.88
123	760059.10	1494656.71

ПРОЕКТ МЕЖЕВАНИЯ ТЕРРИТОРИИ

124	760059.08	1494656.54
125	760059.10	1494656.37
126	760059.14	1494656.20
127	760059.21	1494656.04
128	760059.31	1494655.90
129	760059.44	1494655.77
130	760059.58	1494655.68
131	760059.74	1494655.61
132	760059.91	1494655.57
133	760060.08	1494655.55
134	760060.25	1494655.57
135	760060.42	1494655.61
136	760060.58	1494655.68
137	760060.72	1494655.78
138	760060.85	1494655.91
139	760060.95	1494656.05
140	760061.02	1494656.21
141	760061.06	1494656.38
142	760061.08	1494656.55
107	760061.06	1494656.72
143	760033.65	1494614.12
144	760033.61	1494614.29
145	760033.54	1494614.45
146	760033.44	1494614.59
147	760033.31	1494614.72
148	760033.17	1494614.82
149	760033.01	1494614.88
150	760032.84	1494614.92
151	760032.67	1494614.94
152	760032.50	1494614.92
153	760032.33	1494614.88
154	760032.17	1494614.81
155	760032.03	1494614.71
156	760031.9	1494614.58
157	760031.80	1494614.44
158	760031.73	1494614.28
159	760031.69	1494614.11
160	760031.67	1494613.94
161	760031.69	1494613.77
162	760031.73	1494613.60
163	760031.80	1494613.44
164	760031.90	1494613.30
165	760032.03	1494613.17

ПРОЕКТ МЕЖЕВАНИЯ ТЕРРИТОРИИ

166	760032.17	1494613.07
167	760032.33	1494613.00
168	760032.50	1494612.96
169	760032.67	1494612.94
170	760032.84	1494612.96
171	760033.01	1494613.00
172	760033.17	1494613.08
173	760033.31	1494613.18
174	760033.44	1494613.31
175	760033.54	1494613.45
176	760033.61	1494613.61
177	760033.65	1494613.78
178	760033.67	1494613.95
143	760033.65	1494614.12
179	760090.43	1494698.94
180	760090.39	1494699.11
181	760090.32	1494699.27
182	760090.22	1494699.41
183	760090.09	1494699.54
184	760089.95	1494699.64
185	760089.79	1494699.71
186	760089.62	1494699.75
187	760089.45	1494699.77
188	760089.28	1494699.75
189	760089.11	1494699.71
190	760088.95	1494699.64
191	760088.81	1494699.54
192	760088.68	1494699.41
193	760088.58	1494699.27
194	760088.51	1494699.11
195	760088.47	1494698.94
196	760088.45	1494698.77
197	760088.47	1494698.6
198	760088.51	1494698.43
199	760088.58	1494698.27
200	760088.68	1494698.13
201	760088.81	1494698.00
202	760088.95	1494697.90
203	760089.11	1494697.83
204	760089.28	1494697.79
205	760089.45	1494697.77
206	760089.62	1494697.79
207	760089.79	1494697.83

ПРОЕКТ МЕЖЕВАНИЯ ТЕРРИТОРИИ

208	760089.95	1494697.90
209	760090.09	1494698.00
210	760090.22	1494698.13
211	760090.32	1494698.27
212	760090.39	1494698.43
213	760090.43	1494698.60
214	760090.45	1494698.77
179	760090.43	1494698.94
215	760059.07	1494651.12
216	760059.03	1494651.29
217	760058.96	1494651.45
218	760058.86	1494651.59
219	760058.73	1494651.72
220	760058.59	1494651.82
221	760058.43	1494651.89
222	760058.26	1494651.93
223	760058.09	1494651.95
224	760057.92	1494651.93
225	760057.75	1494651.89
226	760057.59	1494651.82
227	760057.45	1494651.72
228	760057.32	1494651.59
229	760057.22	1494651.45
230	760057.15	1494651.29
231	760057.11	1494651.12
232	760057.09	1494650.95
233	760057.11	1494650.78
234	760057.15	1494650.61
235	760057.22	1494650.45
236	760057.32	1494650.31
237	760057.45	1494650.18
238	760057.59	1494650.08
239	760057.75	1494650.01
240	760057.92	1494649.97
241	760058.09	1494649.95
242	760058.26	1494649.97
243	760058.43	1494650.01
244	760058.59	1494650.08
245	760058.73	1494650.18
246	760058.86	1494650.31
247	760058.96	1494650.45
248	760059.03	1494650.61
249	760059.07	1494650.78

ПРОЕКТ МЕЖЕВАНИЯ ТЕРРИТОРИИ

250	760059.09	1494650.95
215	760059.07	1494651.12
251	760059.17	1494655.78
252	760059.13	1494655.95
253	760059.06	1494656.11
254	760058.96	1494656.25
255	760058.83	1494656.38
256	760058.69	1494656.48
257	760058.53	1494656.55
258	760058.36	1494656.59
259	760058.19	1494656.61
260	760058.02	1494656.59
261	760057.85	1494656.55
262	760057.69	1494656.48
263	760057.55	1494656.38
264	760057.42	1494656.25
265	760057.32	1494656.11
266	760057.25	1494655.95
267	760057.21	1494655.78
268	760057.19	1494655.61
269	760057.21	1494655.44
270	760057.25	1494655.27
271	760057.32	1494655.11
272	760057.42	1494654.97
273	760057.55	1494654.84
274	760057.69	1494654.74
275	760057.85	1494654.67
276	760058.02	1494654.63
277	760058.19	1494654.61
278	760058.36	1494654.63
279	760058.53	1494654.67
280	760058.69	1494654.74
281	760058.83	1494654.84
282	760058.96	1494654.97
283	760059.06	1494655.11
284	760059.13	1494655.27
285	760059.17	1494655.44
286	760059.19	1494655.61
251	760059.17	1494655.78
287	760083.41	1494691.78
288	760083.37	1494691.95
289	760083.30	1494692.11
290	760083.20	1494692.25

291	760083.07	1494692.38
292	760082.93	1494692.48
293	760082.77	1494692.55
294	760082.60	1494692.59
295	760082.43	1494692.61
296	760082.26	1494692.59
297	760082.09	1494692.55
298	760081.93	1494692.48
299	760081.79	1494692.38
300	760081.66	1494692.25
301	760081.56	1494692.11
302	760081.49	1494691.95
303	760081.45	1494691.78
304	760081.43	1494691.61
305	760081.45	1494691.44
306	760081.49	1494691.27
307	760081.56	1494691.11
308	760081.66	1494690.97
309	760081.79	1494690.84
310	760081.93	1494690.74
311	760082.09	1494690.67
312	760082.26	1494690.63
313	760082.43	1494690.61
314	760082.60	1494690.63
315	760082.77	1494690.67
316	760082.93	1494690.74
317	760083.07	1494690.84
318	760083.20	1494690.97
319	760083.30	1494691.11
320	760083.37	1494691.27
321	760083.41	1494691.44
322	760083.43	1494691.61
287	760083.41	1494691.78

Таблица 7. Перечень координат характерных точек границ :ЗУ4

Координаты :ЗУ4		
№п/п	х	у
2	759953.66	1494639.53
8	759937.54	1494614.58
9	759957.36	1494601.77
10	759975.47	1494629.80
11	760013.97	1494604.48

ПРОЕКТ МЕЖЕВАНИЯ ТЕРРИТОРИИ

12	760014.14	1494601.71
70	760018.57	1494599.53
69	760028.41	1494591.34
68	760030.71	1494588.42
34	760034.98	1494585.81
35	760039.09	1494583.19
36	760042.61	1494588.71
37	760040.58	1494589.98
38	760042.66	1494593.32
39	760044.72	1494592.02
40	760050.82	1494601.59
41	760049.24	1494602.59
42	760053.19	1494608.80
43	760054.77	1494607.80
44	760058.99	1494614.41
45	760058.28	1494616.01
46	760059.20	1494617.56
47	760058.67	1494617.94
48	760061.65	1494622.57
49	760062.19	1494622.31
50	760063.04	1494623.59
51	760064.84	1494623.60
52	760066.93	1494626.88
53	760069.74	1494632.51
67	760073.28	1494636.73
66	760071.24	1494640.56
65	760077.27	1494650.03
64	760082.04	1494650.00
56	760086.10	1494653.41
57	760084.43	1494657.48
58	760110.23	1494697.54
59	760108.05	1494699.33
63	760101.37	1494704.81
62	760092.61	1494711.87
16	760087.10	1494715.93
17	760082.58	1494720.05
18	760054.75	1494737.98
19	760052.95	1494735.16
20	760046.84	1494739.03
21	760048.69	1494741.89
22	760022.12	1494759.01
23	760012.46	1494765.10
24	760003.15	1494751.00

ПРОЕКТ МЕЖЕВАНИЯ ТЕРРИТОРИИ

25	759937.06	1494793.38
26	759933.18	1494787.34
27	759938.97	1494783.68
6	760005.49	1494739.82
5	759953.18	1494658.68
4	759959.41	1494654.74
3	759957.33	1494647.85
2	759953.66	1494639.53
28	760022.66	1494739.81
29	760026.55	1494745.60
30	760028.20	1494748.14
31	760025.37	1494750.08
32	760023.62	1494747.53
33	760019.72	1494741.81
28	760022.66	1494739.81
71	760068.60	1494645.77
72	760068.56	1494645.94
73	760068.49	1494646.10
74	760068.39	1494646.24
75	760068.26	1494646.37
76	760068.12	1494646.47
77	760067.96	1494646.54
78	760067.79	1494646.58
79	760067.62	1494646.60
80	760067.45	1494646.58
81	760067.28	1494646.54
82	760067.12	1494646.47
83	760066.98	1494646.37
84	760066.85	1494646.24
85	760066.75	1494646.10
86	760066.68	1494645.94
87	760066.64	1494645.77
88	760066.62	1494645.60
89	760066.64	1494645.43
90	760066.68	1494645.26
91	760066.75	1494645.10
92	760066.85	1494644.96
93	760066.98	1494644.83
94	760067.12	1494644.73
95	760067.29	1494644.66
96	760067.46	1494644.62
97	760067.63	1494644.60
98	760067.80	1494644.62

ПРОЕКТ МЕЖЕВАНИЯ ТЕРРИТОРИИ

99	760067.97	1494644.66
100	760068.12	1494644.73
101	760068.26	1494644.83
102	760068.39	1494644.96
103	760068.49	1494645.10
104	760068.56	1494645.26
105	760068.60	1494645.43
106	760068.62	1494645.60
71	760068.60	1494645.77
107	760061.06	1494656.72
108	760061.02	1494656.89
109	760060.95	1494657.05
110	760060.85	1494657.19
111	760060.72	1494657.32
112	760060.58	1494657.42
113	760060.42	1494657.49
114	760060.25	1494657.53
115	760060.08	1494657.55
116	760059.91	1494657.53
117	760059.74	1494657.49
118	760059.58	1494657.42
119	760059.44	1494657.31
120	760059.31	1494657.18
121	760059.21	1494657.04
122	760059.14	1494656.88
123	760059.10	1494656.71
124	760059.08	1494656.54
125	760059.10	1494656.37
126	760059.14	1494656.20
127	760059.21	1494656.04
128	760059.31	1494655.90
129	760059.44	1494655.77
130	760059.58	1494655.68
131	760059.74	1494655.61
132	760059.91	1494655.57
133	760060.08	1494655.55
134	760060.25	1494655.57
135	760060.42	1494655.61
136	760060.58	1494655.68
137	760060.72	1494655.78
138	760060.85	1494655.91
139	760060.95	1494656.05
140	760061.02	1494656.21

ПРОЕКТ МЕЖЕВАНИЯ ТЕРРИТОРИИ

141	760061.06	1494656.38
142	760061.08	1494656.55
107	760061.06	1494656.72
143	760033.65	1494614.12
144	760033.61	1494614.29
145	760033.54	1494614.45
146	760033.44	1494614.59
147	760033.31	1494614.72
148	760033.17	1494614.82
149	760033.01	1494614.88
150	760032.84	1494614.92
151	760032.67	1494614.94
152	760032.50	1494614.92
153	760032.33	1494614.88
154	760032.17	1494614.81
155	760032.03	1494614.71
156	760031.90	1494614.58
157	760031.80	1494614.44
158	760031.73	1494614.28
159	760031.69	1494614.11
160	760031.67	1494613.94
161	760031.69	1494613.77
162	760031.73	1494613.60
163	760031.80	1494613.44
164	760031.90	1494613.30
165	760032.03	1494613.17
166	760032.17	1494613.07
167	760032.33	1494613.00
168	760032.50	1494612.96
169	760032.67	1494612.94
170	760032.84	1494612.96
171	760033.01	1494613.00
172	760033.17	1494613.08
173	760033.31	1494613.18
174	760033.44	1494613.31
175	760033.54	1494613.45
176	760033.61	1494613.61
177	760033.65	1494613.78
178	760033.67	1494613.95
143	760033.65	1494614.12
179	760090.43	1494698.94
180	760090.39	1494699.11
181	760090.32	1494699.27

ПРОЕКТ МЕЖЕВАНИЯ ТЕРРИТОРИИ

182	760090.22	1494699.41
183	760090.09	1494699.54
184	760089.95	1494699.64
185	760089.79	1494699.71
186	760089.62	1494699.75
187	760089.45	1494699.77
188	760089.28	1494699.75
189	760089.11	1494699.71
190	760088.95	1494699.64
191	760088.81	1494699.54
192	760088.68	1494699.41
193	760088.58	1494699.27
194	760088.51	1494699.11
195	760088.47	1494698.94
196	760088.45	1494698.77
197	760088.47	1494698.60
198	760088.51	1494698.43
199	760088.58	1494698.27
200	760088.68	1494698.13
201	760088.81	1494698.00
202	760088.95	1494697.90
203	760089.11	1494697.83
204	760089.28	1494697.79
205	760089.45	1494697.77
206	760089.62	1494697.79
207	760089.79	1494697.83
208	760089.95	1494697.90
209	760090.09	1494698.00
210	760090.22	1494698.13
211	760090.32	1494698.27
212	760090.39	1494698.43
213	760090.43	1494698.60
214	760090.45	1494698.77
179	760090.43	1494698.94
215	760059.07	1494651.12
216	760059.03	1494651.29
217	760058.96	1494651.45
218	760058.86	1494651.59
219	760058.73	1494651.72
220	760058.59	1494651.82
221	760058.43	1494651.89
222	760058.26	1494651.93
223	760058.09	1494651.95

ПРОЕКТ МЕЖЕВАНИЯ ТЕРРИТОРИИ

224	760057.92	1494651.93
225	760057.75	1494651.89
226	760057.59	1494651.82
227	760057.45	1494651.72
228	760057.32	1494651.59
229	760057.22	1494651.45
230	760057.15	1494651.29
231	760057.11	1494651.12
232	760057.09	1494650.95
233	760057.11	1494650.78
234	760057.15	1494650.61
235	760057.22	1494650.45
236	760057.32	1494650.31
237	760057.45	1494650.18
238	760057.59	1494650.08
239	760057.75	1494650.01
240	760057.92	1494649.97
241	760058.09	1494649.95
242	760058.26	1494649.97
243	760058.43	1494650.01
244	760058.59	1494650.08
245	760058.73	1494650.18
246	760058.86	1494650.31
247	760058.96	1494650.45
248	760059.03	1494650.61
249	760059.07	1494650.78
250	760059.09	1494650.95
215	760059.07	1494651.12
251	760059.17	1494655.78
252	760059.13	1494655.95
253	760059.06	1494656.11
254	760058.96	1494656.25
255	760058.83	1494656.38
256	760058.69	1494656.48
257	760058.53	1494656.55
258	760058.36	1494656.59
259	760058.19	1494656.61
260	760058.02	1494656.59
261	760057.85	1494656.55
262	760057.69	1494656.48
263	760057.55	1494656.38
264	760057.42	1494656.25
265	760057.32	1494656.11


ПРОЕКТ МЕЖЕВАНИЯ ТЕРРИТОРИИ

266	760057.25	1494655.95
267	760057.21	1494655.78
268	760057.19	1494655.61
269	760057.21	1494655.44
270	760057.25	1494655.27
271	760057.32	1494655.11
272	760057.42	1494654.97
273	760057.55	1494654.84
274	760057.69	1494654.74
275	760057.85	1494654.67
276	760058.02	1494654.63
277	760058.19	1494654.61
278	760058.36	1494654.63
279	760058.53	1494654.67
280	760058.69	1494654.74
281	760058.83	1494654.84
282	760058.96	1494654.97
283	760059.06	1494655.11
284	760059.13	1494655.27
285	760059.17	1494655.44
286	760059.19	1494655.61
251	760059.17	1494655.78
287	760083.41	1494691.78
288	760083.37	1494691.95
289	760083.30	1494692.11
290	760083.20	1494692.25
291	760083.07	1494692.38
292	760082.93	1494692.48
293	760082.77	1494692.55
294	760082.60	1494692.59
295	760082.43	1494692.61
296	760082.26	1494692.59
297	760082.09	1494692.55
298	760081.93	1494692.48
299	760081.79	1494692.38
300	760081.66	1494692.25
301	760081.56	1494692.11
302	760081.49	1494691.95
303	760081.45	1494691.78
304	760081.43	1494691.61
305	760081.45	1494691.44
306	760081.49	1494691.27
307	760081.56	1494691.11

ПРОЕКТ МЕЖЕВАНИЯ ТЕРРИТОРИИ

308	760081.66	1494690.97
309	760081.79	1494690.84
310	760081.93	1494690.74
311	760082.09	1494690.67
312	760082.26	1494690.63
313	760082.43	1494690.61
314	760082.60	1494690.63
315	760082.77	1494690.67
316	760082.93	1494690.74
317	760083.07	1494690.84
318	760083.20	1494690.97
319	760083.30	1494691.11
320	760083.37	1494691.27
321	760083.41	1494691.44
322	760083.43	1494691.61
287	760083.41	1494691.78

С Чертеж межевания территории М 1: 1 000

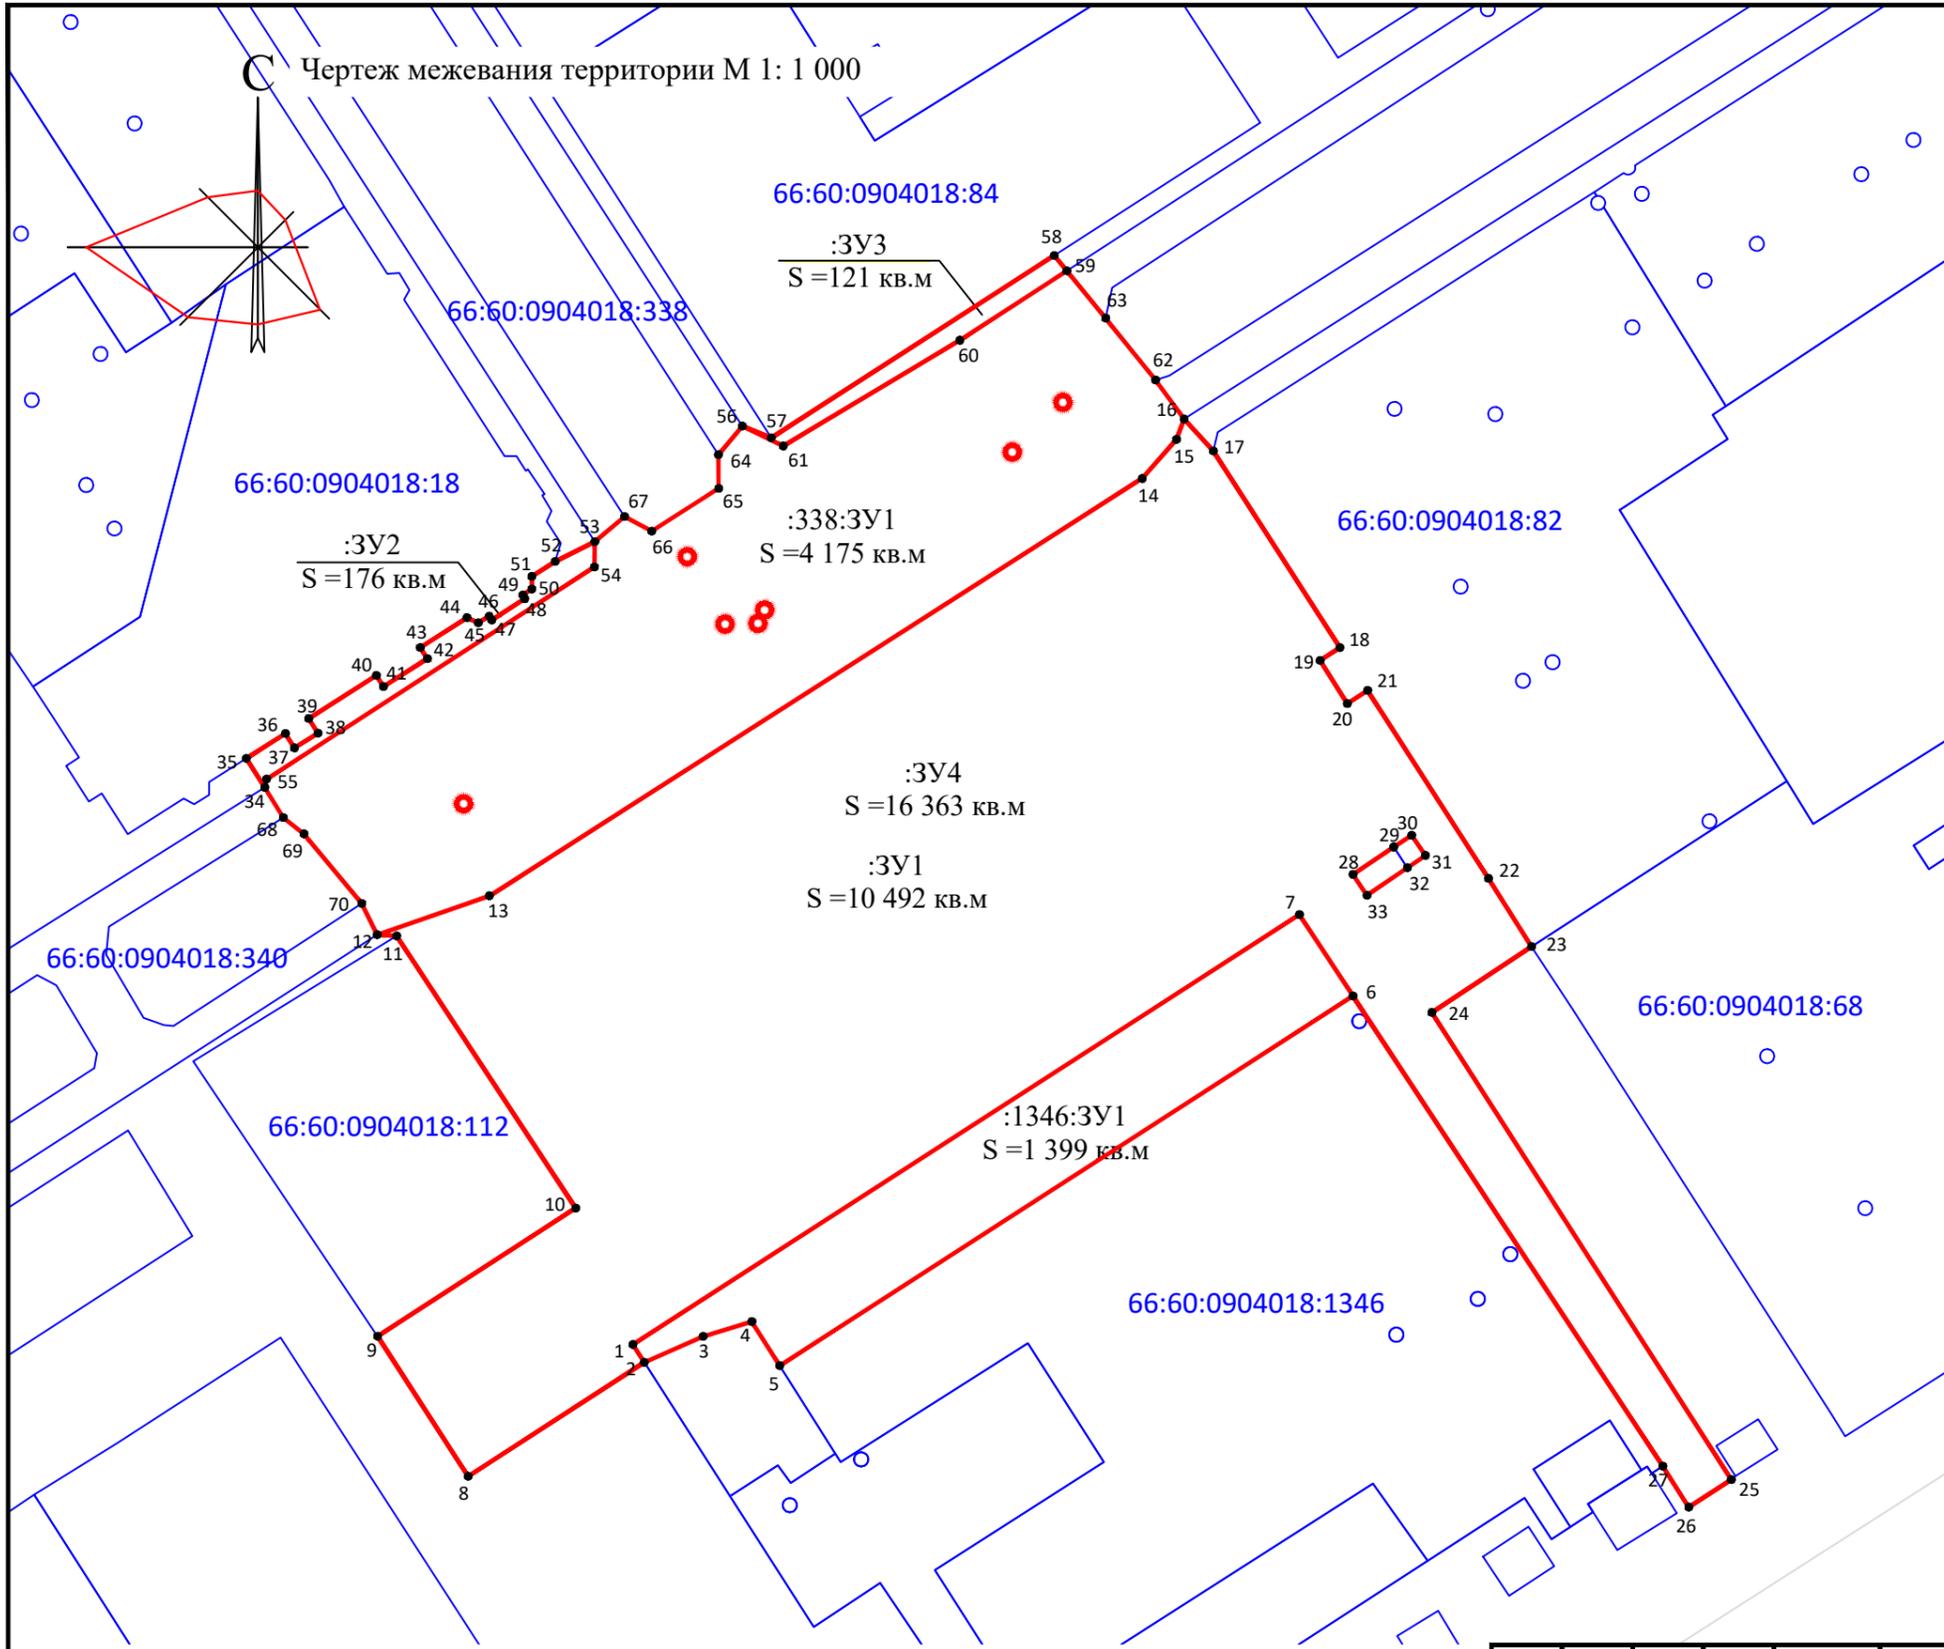

УСЛОВНЫЕ ОБОЗНАЧЕНИЯ:


- Границы образуемых земельных участков
- Границы земельных участков, поставленных на кадастровый учет
- :72 Кадастровый номер земельного участка
- 1• Номера характерных точек границ образуемых земельных участков

Примечание:

- 1) Для обеспечения читаемости линий и условных обозначений графических материалов на чертеже межевания территории не отображены номера характерных точек границ с 71 по 322.
- 2) Перечень координат характерных точек границ образуемых участков приведен в текстовой части проекта межевания территории.


						11-2020/ПМТ			
						Проект межевания территории земельного участка под объект: «Площадь Мира в городе Североуральске»			
Изм	Кол.уч	Лист	Недov	Подпись	Дата	III.ПРОЕКТ МЕЖЕВАНИЯ ТЕРРИТОРИИ Графическая часть	Стадия	Лист	Листов
							ПМТ	1	1
Разработал		Ковязина		<i>[Signature]</i>	11.20	Чертеж межевания территории М 1:1 000	ООО «АЗИМУТ-НОВ»		
Н.контр.		Прокофьева		<i>[Signature]</i>	11.20				
Ген.директ		Новоселова		<i>[Signature]</i>	11.20				

С Чертеж межевания территории М 1: 1 000

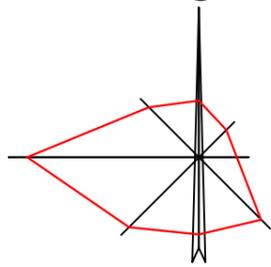


ЭКСПЛИКАЦИЯ:

1. Площадь Мира
2. Дом культуры Современник
3. Георгиевский парк культуры и отдыха, сквер
4. Администрация Североуральского городского округа

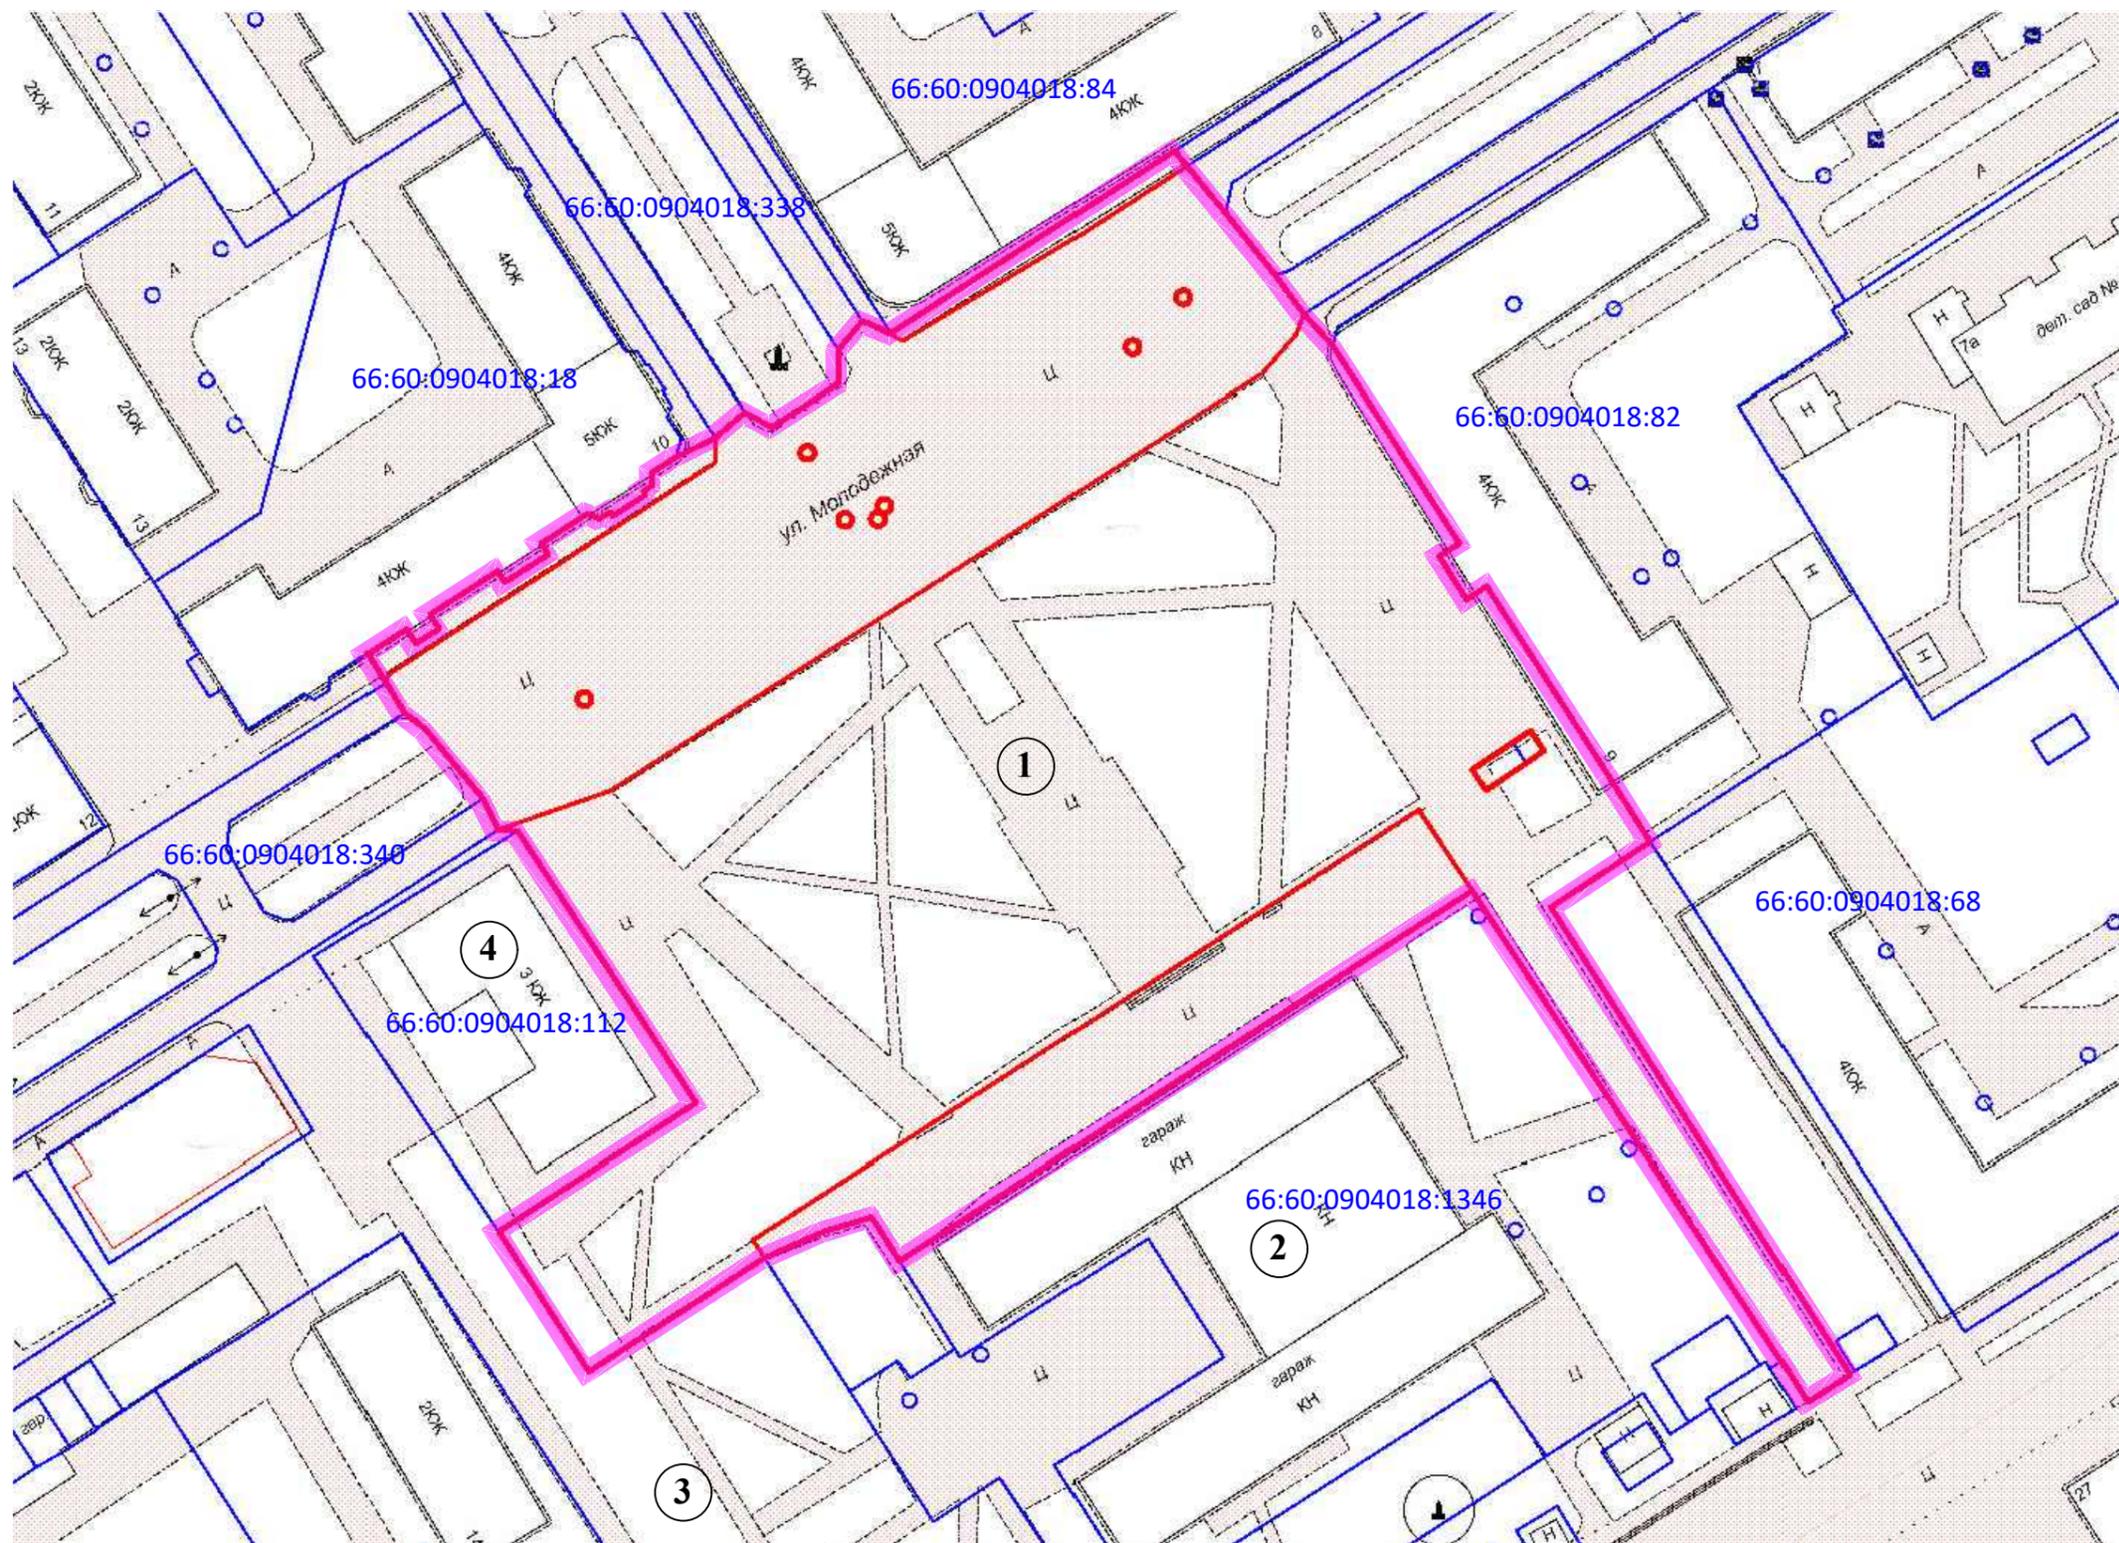

УСЛОВНЫЕ ОБОЗНАЧЕНИЯ:

-  Граница проектирования (совпадает с границами участка :ЗУ4)
-  Граница образуемых участков
-  Границы земельных участков, поставленных на кадастровый учет
-  Кадастровый номер земельного участка

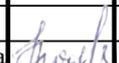						11-2020/ПМТ					
						Проект межевания территории земельного участка под объект: «Площадь Мира в городе Североуральске»					
Изм	Кол.уч	Лист	Недov	Подпись	Дата	IV. Материалы по обоснованию проекта межевания территории	Стадия	Лист	Листов		
							ПМТ	1	1		
Н.контр.		Прокофьева			11.20	Чертеж межевания территории М 1:1 000	ООО «АЗИМУТ-НОВ»				
Ген.директ		Новоселова			11.20						