



## АДМИНИСТРАЦИЯ СЕВЕРОУРАЛЬСКОГО ГОРОДСКОГО ОКРУГА

### ПОСТАНОВЛЕНИЕ

29.05.2023

№ 640

г. Североуральск

**О внесении изменения в проект межевания территории в границах элемента планировочной структуры-квартала, ограниченного улицами Чкалова, 8 Марта, Молодежная в городе Североуральске Североуральского городского округа, утвержденный постановлением Администрации Североуральского городского округа от 27.03.2023 № 358 «Об утверждении проекта межевания территории в границах элемента планировочной структуры- квартала, ограниченного улицами Чкалова, 8 Марта, Молодежная в городе Североуральске Североуральского городского округа»**

Руководствуясь статьей 43 Положения о правовых актах Североуральского городского округа, утвержденного решением Думы Североуральского городского округа от 22.04.2015 № 33, в целях устранения технической ошибки, Администрация Североуральского городского округа,

#### **ПОСТАНОВЛЯЕТ:**

1. Внести изменения в проект межевания территории в границах элемента планировочной структуры-квартала, ограниченного улицами Чкалова, 8 Марта, Молодежная в городе Североуральске Североуральского городского округа, утвержденный постановлением Администрации Североуральского городского округа от 27.03.2023 № 358 «Об утверждении проекта межевания территории в границах элемента планировочной структуры - квартала, ограниченного улицами Чкалова, 8 Марта, Молодежная в городе Североуральске Североуральского городского округа», дополнив его следующими приложениями:

1) чертеж межевания территории (прилагается);  
2) чертеж фактического использования земельных участков (прилагается).



2. Настоящее постановление опубликовать в газете «Наше слово» и разместить на официальном сайте Администрации Североуральского городского округа.

Глава  
Североуральского городского округа



С.Н. Миронова

Условные обозначения:

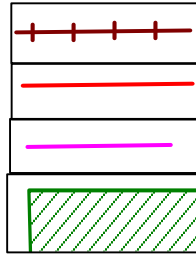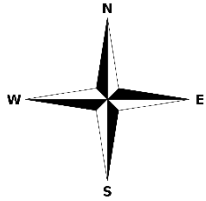


- Граница проекта межевания
- Граница образуемого земельного
- Граница изменяемого земельного
- Границы существующих земельных участков
- Кадастровый номер земельного участка
- Номера характерных точек образуемых и изменяемых земельных участков




						Проект межевания территории квартала, ограниченного улицами Чкалова, 8 Марта, Молодежная городе Североуральске Североуральского городского округа			
Изм.	Кол.	Лист	№ док	Подпись	Дата				Стадия
Разработал		Костюченкова			12.2022	Чертеж межевания территории	ПМТ	1	1
Проверил							Масштаб 1:1000		

Условные обозначения:

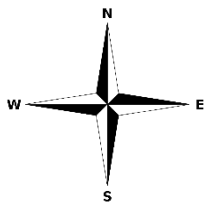

	- Граница проекта межевания
	- Граница образуемого земельного
	- Граница изменяемого земельного
	- Границы существующих земельных участков
	- Граница зоны с особым условием использования территории

- Граница проекта межевания
- Граница образуемого земельного
- Граница изменяемого земельного
- Границы существующих земельных участков
- Граница зоны с особым условием использования территории
- Кадастровый номер земельного участка

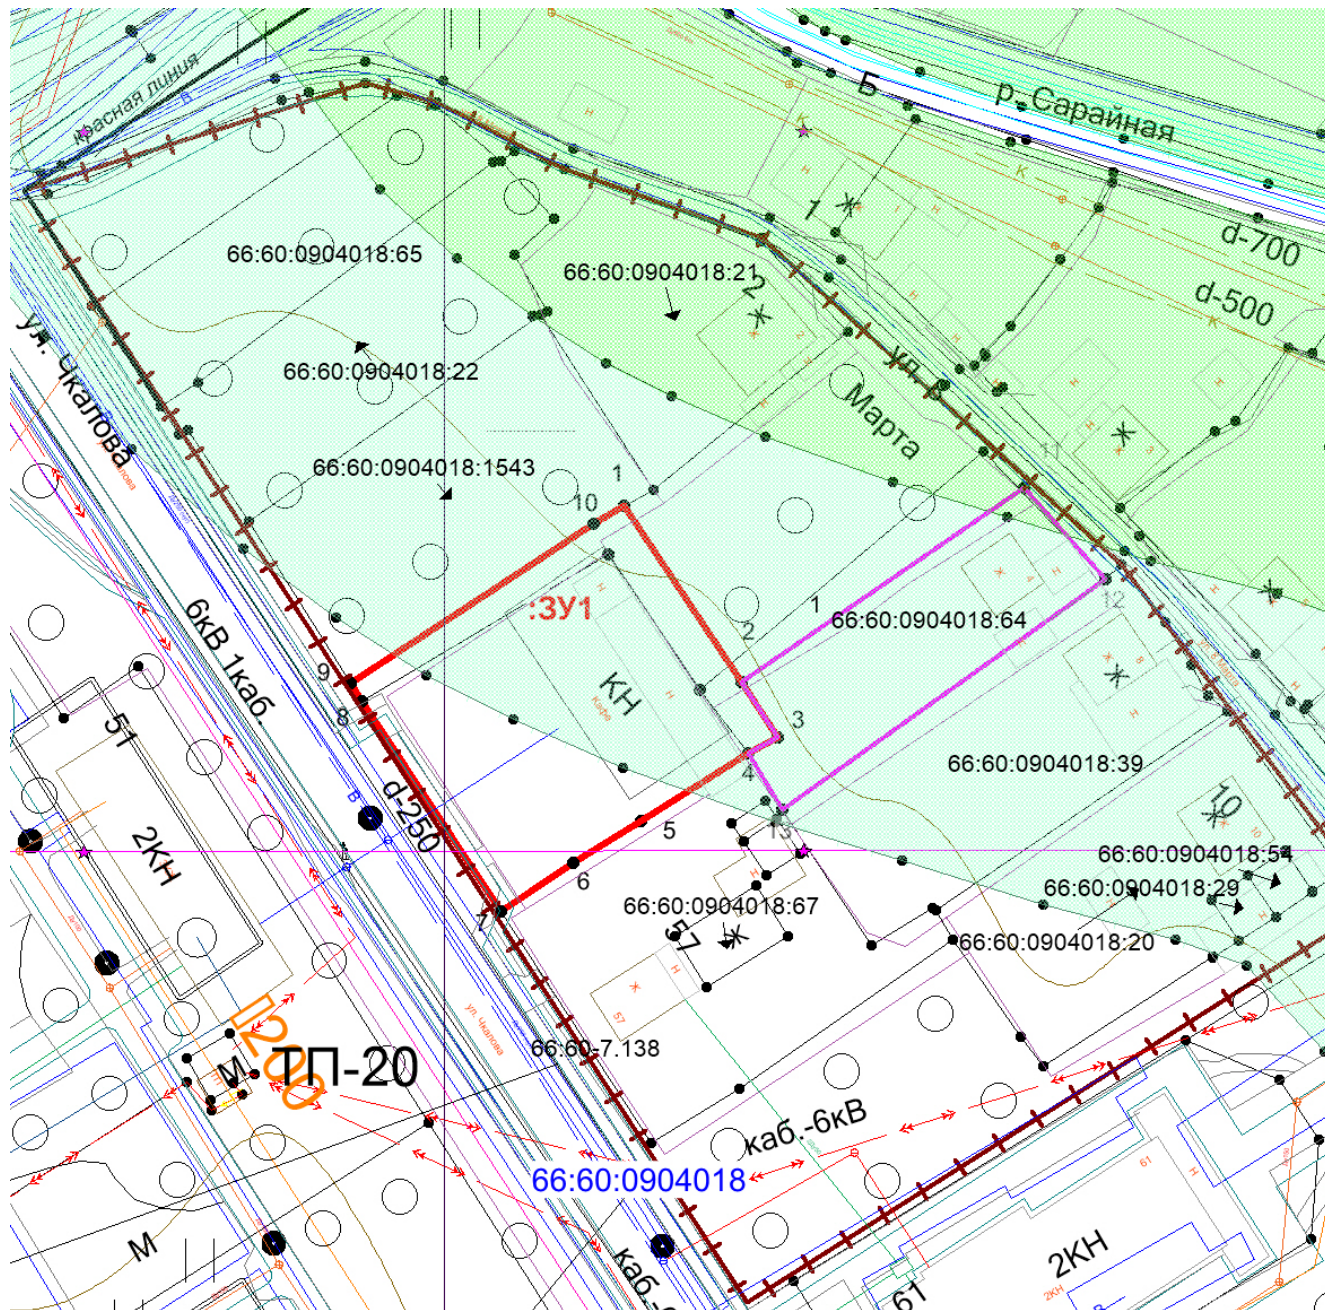

						Проект межевания территории квартала, ограниченного улицами Чкалова, 8 Марта, Молодежная городе Североуральске Североуральского городского округа			
Изм.	Кол.	Лист	№ док	Подпись	Дата				
Разработал	Костюченкова				12.2022	Чертеж фактического использования земельных участков	Стадия	Лист	Листов
Проверил							ПМТ	1	1
						Масштаб 1:1000			