

Российская Федерация  
Свердловская область, г. Екатеринбург  
ООО "АС КВАДРАТ"  
Свидетельство № МРП-1081-2017-6671426655-01 от  
30.06.2017

Проект внесения изменений в проект планировки и межевания территории  
квартала в границах улиц Каржавина - Буденного - Шахтерская - Ватутина -  
Циолковского в городе Североуральске

ПРОЕКТ ПЛАНИРОВКИ ТЕРРИТОРИИ  
ОСНОВНАЯ ЧАСТЬ  
Том I

Шифр: 07/19-ППТ-УЧ

Российская Федерация  
Свердловская область, г. Екатеринбург  
ООО "АС КВАДРАТ"  
Свидетельство № МРП-1081-2017-6671426655-01 от  
30.06.2017

Проект внесения изменений в проект планировки и межевания территории  
квартала в границах улиц Каржавина - Буденного - Шахтерская - Ватутина -  
Циолковского в городе Североуральске

ПРОЕКТ ПЛАНИРОВКИ ТЕРРИТОРИИ  
ОСНОВНАЯ ЧАСТЬ  
Том I


Шифр: 07/19-ППТ-УЧ

Директор ООО "АС КВАДРАТ



Усцов М. Н.

ЧЕРТЕЖ ПЛАНИРОВКИ ТЕРРИТОРИИ  
М 1:1 000

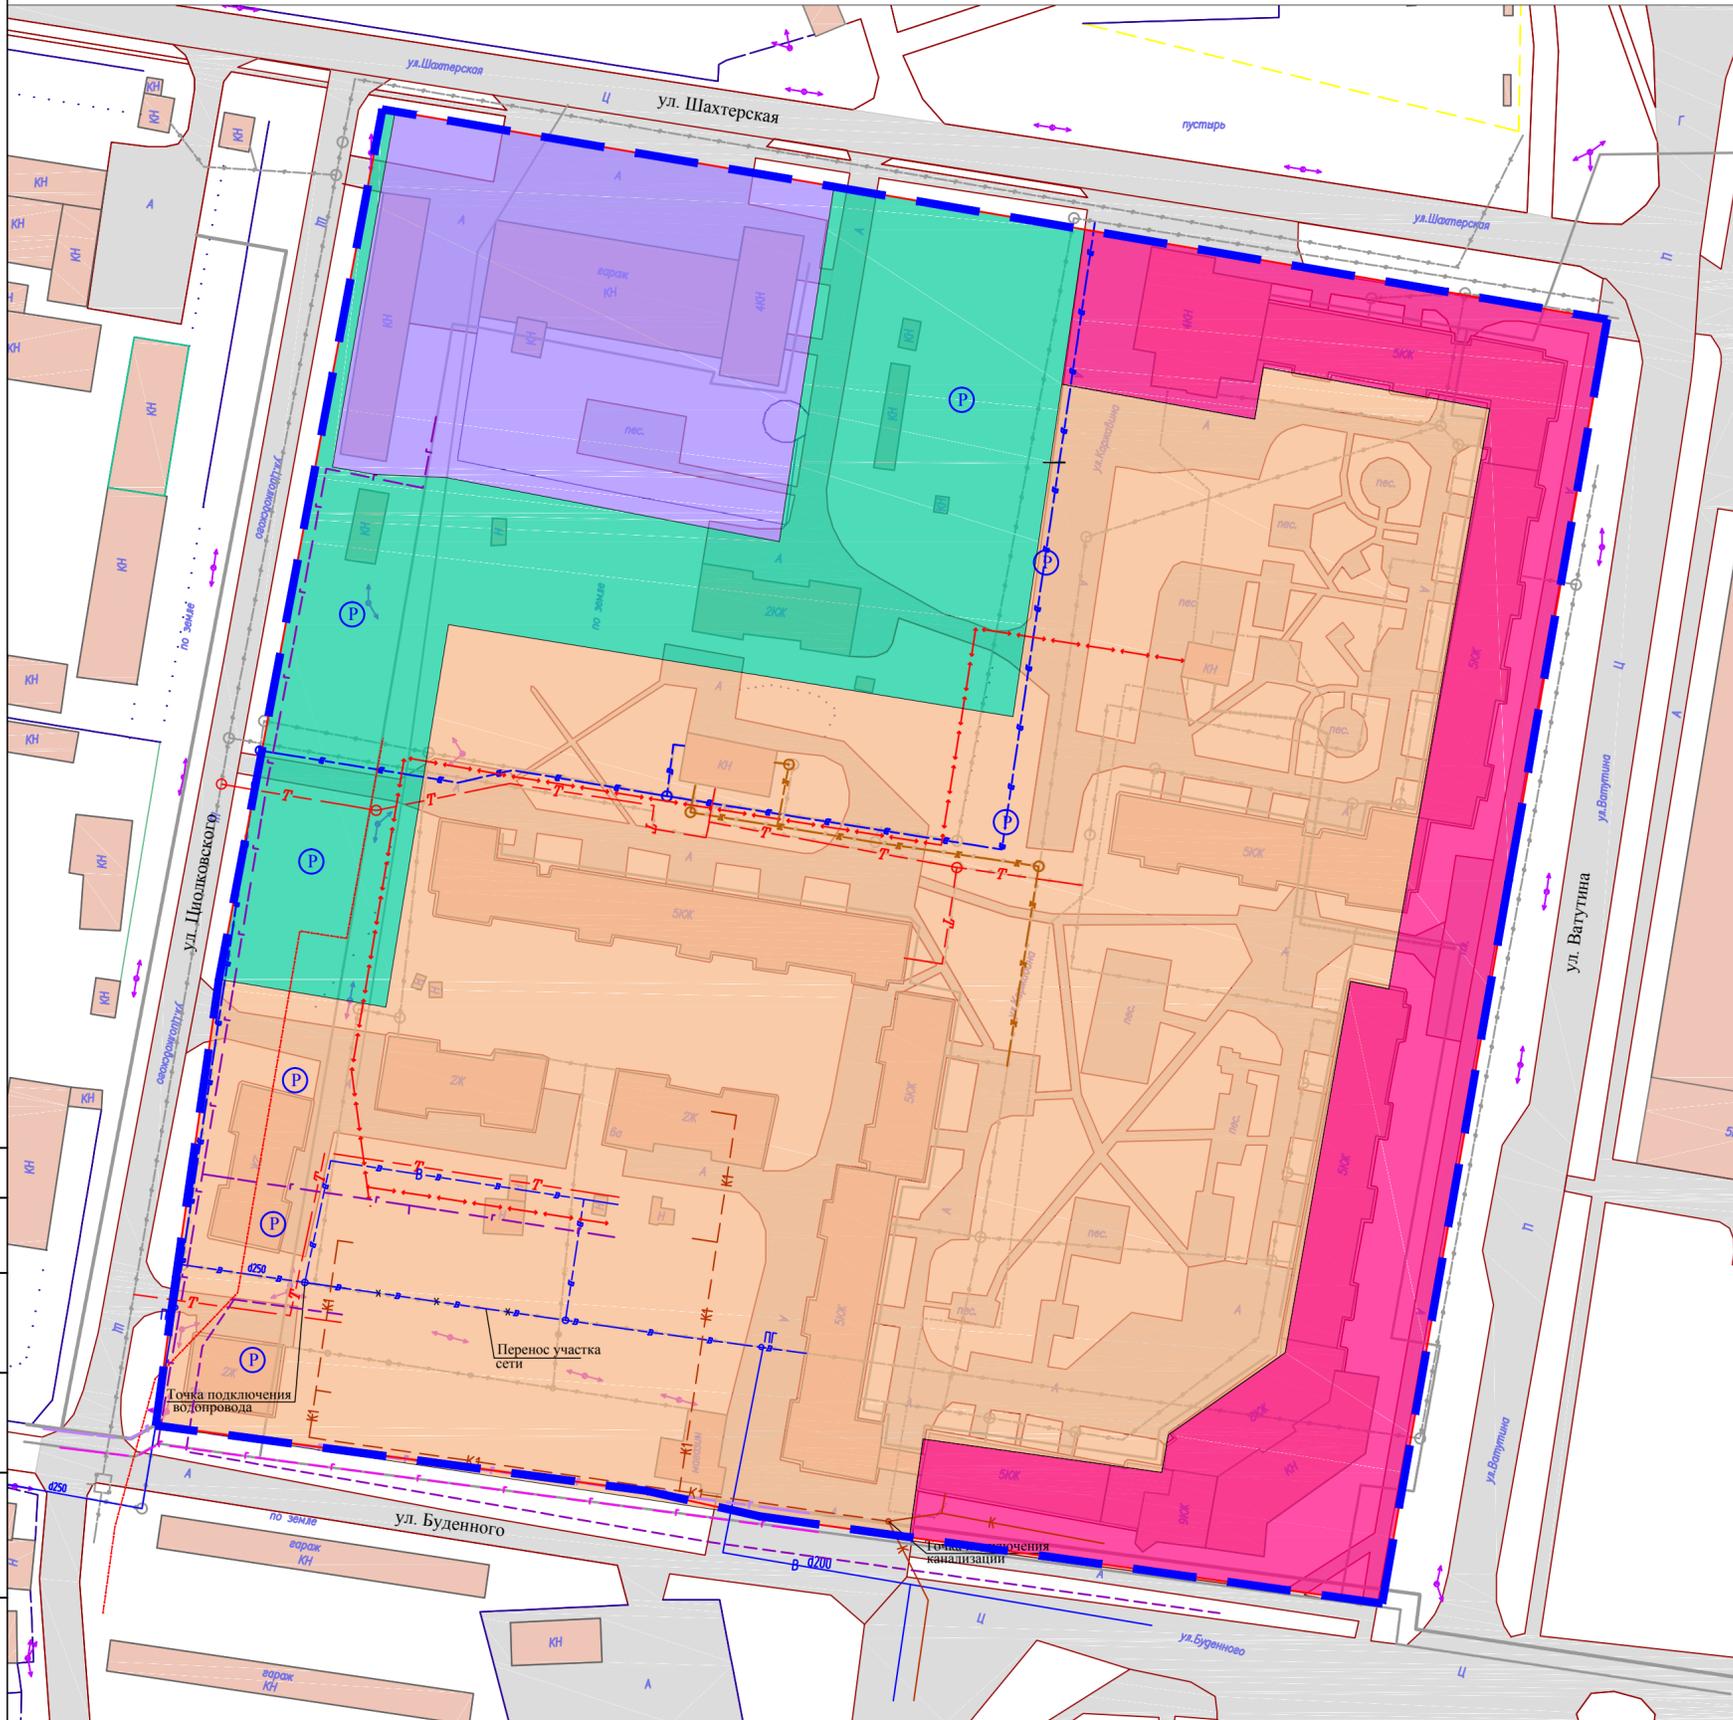

УСЛОВНЫЕ ОБОЗНАЧЕНИЯ

ГРАНИЦЫ И ТЕРРИТОРИИ

- Граница внесения изменений в проект планировки
- Границы зон планируемого размещения объектов капитального строительства
- Красные линии проектируемые
- Границы элементов планировочной структуры
- Санитарно-защитное озеленение

ЗОНЫ ПЛАНИРУЕМОГО РАЗМЕЩЕНИЯ  
ОБЪЕКТОВ КАПИТАЛЬНОГО СТРОИТЕЛЬСТВА

- Среднеэтажной жилой застройки
- Общественно-делового назначения (в первых этажах жилых зданий)
- Коммунально-складского назначения

ОБЪЕКТЫ ТРАНСПОРТНОЙ ИНФРАСТРУКТУРЫ

УЛИЧНО-ДОРОЖНАЯ СЕТЬ  
СУЩЕСТВУЮЩИЕ

- Улицы и проезды местного значения (обычная автомобильная дорога)

МЕСТНОГО ЗНАЧЕНИЯ

- Проектируемые
- Парковочные площадки

ОБЪЕКТЫ ИНЖЕНЕРНОЙ ИНФРАСТРУКТУРЫ

МЕСТНОГО ЗНАЧЕНИЯ

ВОДОСНАБЖЕНИЯ

- Существующие
- Водопровод хозяйственно-питьевой
- Проектируемые
- Водопровод хозяйственно-питьевой

ВОДООТВЕДЕНИЯ

- Существующие
- Сети хозяйственно-бытовой канализации
- Проектируемые
- Сети хозяйственно-бытовой канализации

ТЕПЛОСНАБЖЕНИЯ

- Существующие
- Теплопровод
- Проектируемые
- Теплопровод

ГАЗОСНАБЖЕНИЕ

- Существующие
- Газопровод низкого давления
- Проектируемые
- Газопровод среднего давления
- Газопровод низкого давления

ЭЛЕКТРОСНАБЖЕНИЯ

- Существующие
- Линии электропередачи 10 кВ
- Проектируемые
- Линии электропередачи 0,4 кВ
- Проектируемые
- Линии электропередачи 0,4 кВ

ТЕХНИКО-ЭКОНОМИЧЕСКИЕ ПОКАЗАТЕЛИ

№ п/п	Наименование	Ед. изм.	Количество
1	Площадь внесения изменений в проект планировки, га	га	6,6
2	Зоны планируемого размещения объектов кап.стр. в границах ПП:	га	5,5
	Среднеэтажной жилой застройки	га	3,9
	Общественно-делового назначения (в первых этажах жилых зданий)	га	1,0
	Коммунально-складского назначения	га	0,6
3	Санитарно-защитное озеленение	га	1,1

Согласовано	
Изм.	№ док.
Кол. уч.	Лист
Подп.	Дата
Изм.	№ док.
Кол. уч.	Лист
Подп.	Дата
Изм.	№ док.
Кол. уч.	Лист
Подп.	Дата

					07/19-ППТ-УЧ				
					Проект внесения изменений в проект планировки и межевания территории квартала в границах улиц Каржавина - Буденного - Шахтерская - Ватутина - Циолковского городе Североуральске				
Изм.	Кол. уч.	Лист	№ док.	Подп.	Дата	Проект планировки территории Основная часть	Стадия	Лист	Листов
							ПП	1	
					Чертеж планировки территории М 1:1 000			ООО "Архитектурная студия КВАДРАТ"	
Разработал	Лебништейн								
Проверил	Усцов								

