

Российская Федерация
Свердловская область, г. Екатеринбург
ООО "АС КВАДРАТ"
Свидетельство № МРП-1081-2017-6671426655-01 от
30.06.2017

Проект внесения изменений в проект планировки и межевания территории
квартала в границах улиц Каржавина - Буденного - Шахтерская - Ватутина -
Циолковского в городе Североуральске

ПРОЕКТ ПЛАНИРОВКИ ТЕРРИТОРИИ
ОСНОВНАЯ ЧАСТЬ
Том I

Шифр: 07/21-ППТ-УЧ

Российская Федерация
Свердловская область, г. Екатеринбург
ООО "АС КВАДРАТ"
Свидетельство № МРП-1081-2017-6671426655-01 от
30.06.2017

Проект внесения изменений в проект планировки и межевания территории
квартала в границах улиц Каржавина - Буденного - Шахтерская - Ватутина -
Циолковского в городе Североуральске

ПРОЕКТ ПЛАНИРОВКИ ТЕРРИТОРИИ
ОСНОВНАЯ ЧАСТЬ
Том I


Шифр: 07/21-ППТ-УЧ

Директор ООО "АС КВАДРАТ"



Усцов М. Н.

ЧЕРТЕЖ ПЛАНИРОВКИ ТЕРРИТОРИИ
М 1:1 000

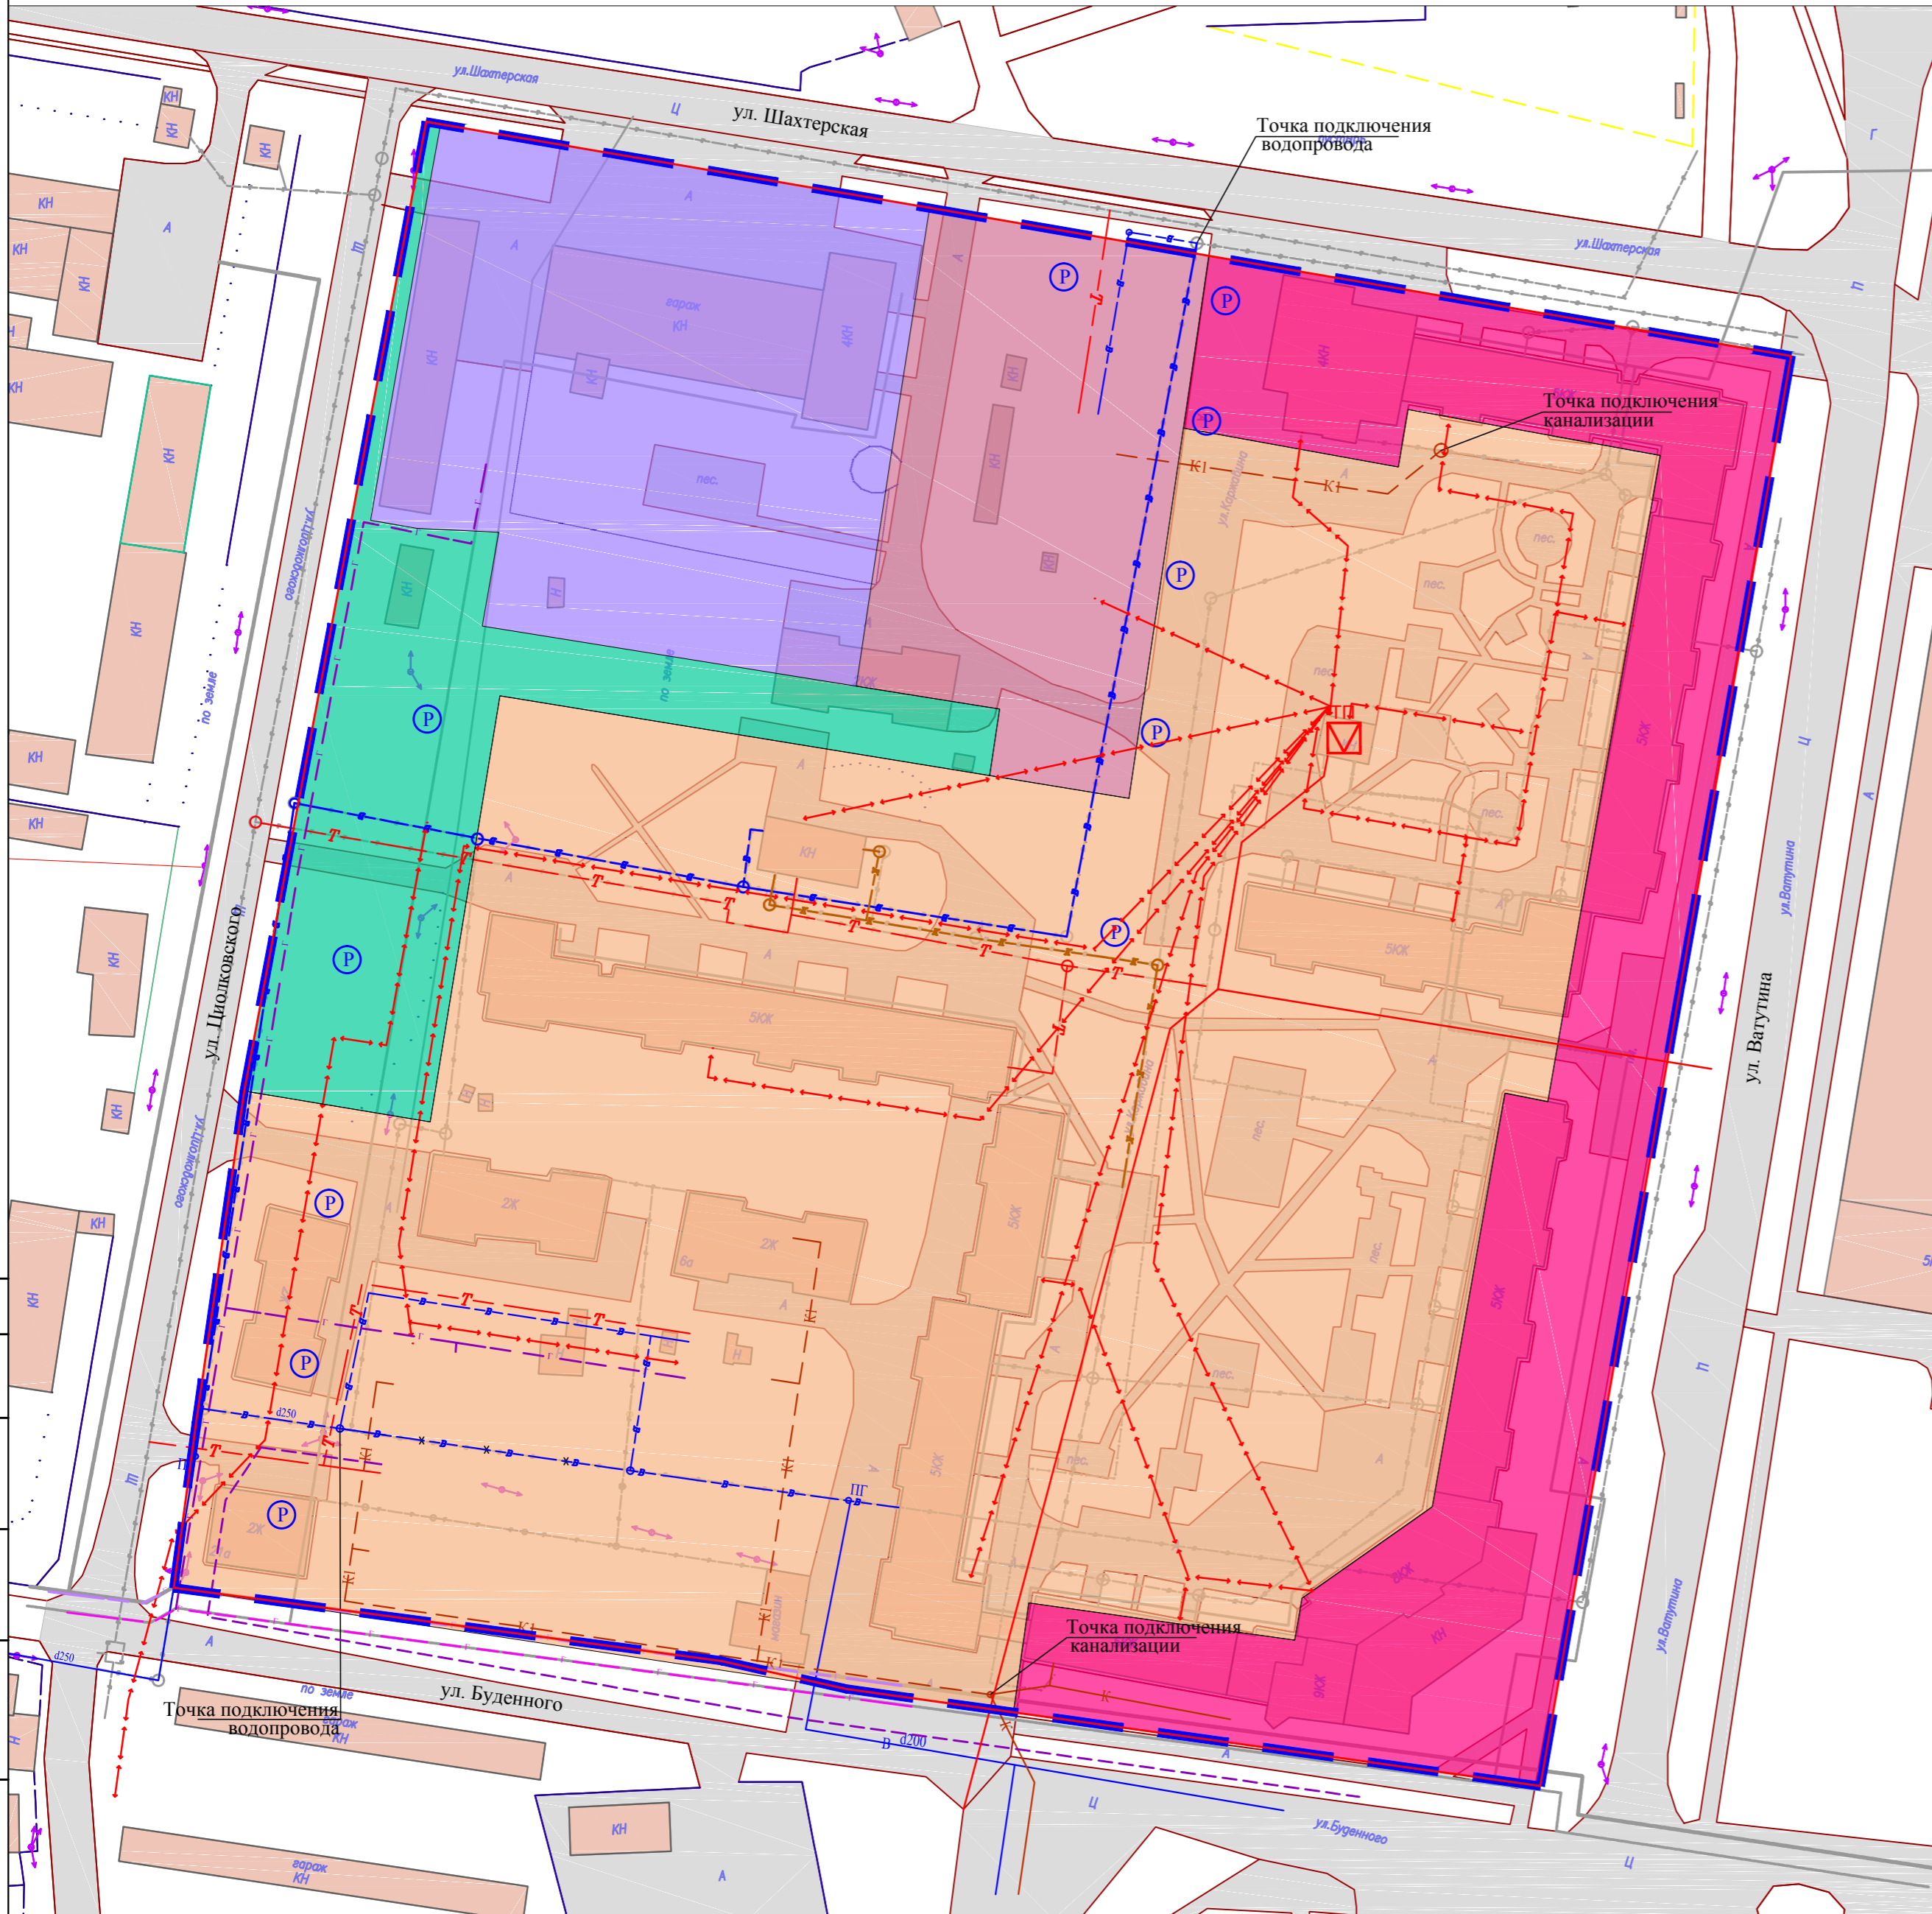

УСЛОВНЫЕ ОБОЗНАЧЕНИЯ

ГРАНИЦЫ И ТЕРРИТОРИИ

- Граница внесения изменений в проект планировки
- Границы зон планируемого размещения объектов капитального строительства
- Красные линии проектируемые
- Границы элементов планировочной структуры
- Санитарно-защитное озеленение

ЗОНЫ ПЛАНИРУЕМОГО РАЗМЕЩЕНИЯ
ОБЪЕКТОВ КАПИТАЛЬНОГО СТРОИТЕЛЬСТВА

- Среднетажной жилой застройки
- Общественно-делового назначения (в первых этажах жилых зданий)
- Общественно-делового назначения (проектируемая)
- Коммунально-складского назначения

ОБЪЕКТЫ ТРАНСПОРТНОЙ ИНФРАСТРУКТУРЫ
УЛИЧНО-ДОРОЖНАЯ СЕТЬ
СУЩЕСТВУЮЩИЕ

- Улицы и проезды местного значения (обычная автомобильная дорога)

МЕСТНОГО ЗНАЧЕНИЯ
ПРОЕКТИРУЕМЫЕ

- Парковочные площадки

ОБЪЕКТЫ ИНЖЕНЕРНОЙ ИНФРАСТРУКТУРЫ

МЕСТНОГО ЗНАЧЕНИЯ

ВОДОСНАБЖЕНИЯ

СУЩЕСТВУЮЩИЕ

- Водопровод хозяйственно-питьевой

ПРОЕКТИРУЕМЫЕ

- Водопровод хозяйственно-питьевой

ВОДООТВЕДЕНИЯ

СУЩЕСТВУЮЩИЕ

- Сети хозяйственно-бытовой канализации

ПРОЕКТИРУЕМЫЕ

- Сети хозяйственно-бытовой канализации

ТЕПЛОСНАБЖЕНИЯ

СУЩЕСТВУЮЩИЕ

- Теплопровод

ПРОЕКТИРУЕМЫЕ

- Теплопровод

ГАЗОСНАБЖЕНИЕ

СУЩЕСТВУЮЩИЕ

- Газопровод низкого давления

ПРОЕКТИРУЕМЫЕ

- Газопровод низкого давления

ЭЛЕКТРОСНАБЖЕНИЯ

СУЩЕСТВУЮЩИЕ

- Линии электропередачи 10 кВ

ПРОЕКТИРУЕМЫЕ

- Линии электропередачи 0,4 кВ

- Линии электропередачи 0,4 кВ

- Трансформаторная подстанция

ПРОЕКТИРУЕМЫЕ

- Линии электропередачи 0,4 кВ

ТЕХНИКО-ЭКОНОМИЧЕСКИЕ ПОКАЗАТЕЛИ

№ п/п	Наименование	Ед. изм	Количество
1	Площадь внесения изменений в проект планировки, га	га	6,6
2	Зоны планируемого размещения объектов кап.стр. в границах ПП:	га	6,1
	Среднетажной жилой застройки	га	3,9
	Общественно-делового назначения (в первых этажах жилых зданий)	га	1,0
	Общественно-делового назначения (проектируемая)	га	0,5
	Коммунально-складского назначения	га	0,7
3	Санитарно-защитное озеленение	га	0,5

					07/19-ППТ-УЧ				
					Проект внесения изменений в проект планировки и межевания территории квартала в границах улиц Каржавина - Буденного - Шахтерская - Ватулина - Цюлковского городе Североуральске				
Изм.	Кол. уч.	Лист	№ док.	Подп.	Дата				
ГИП		Шабалин				Проект планировки территории	Стадия		
						Основная часть	Лист		
							1		
							Листов		
Разработал	Лебништейн						Чертеж планировки территории	ООО "Архитектурная студия КВАДРАТ"	
Проверил	Усцов						М 1:1 000		

